



MOTIȘ

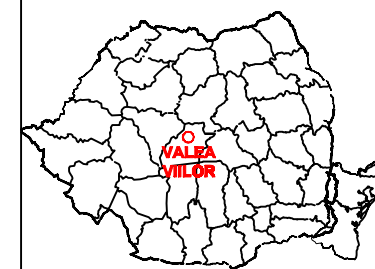

Harta cheie

Scara: 1:5.000

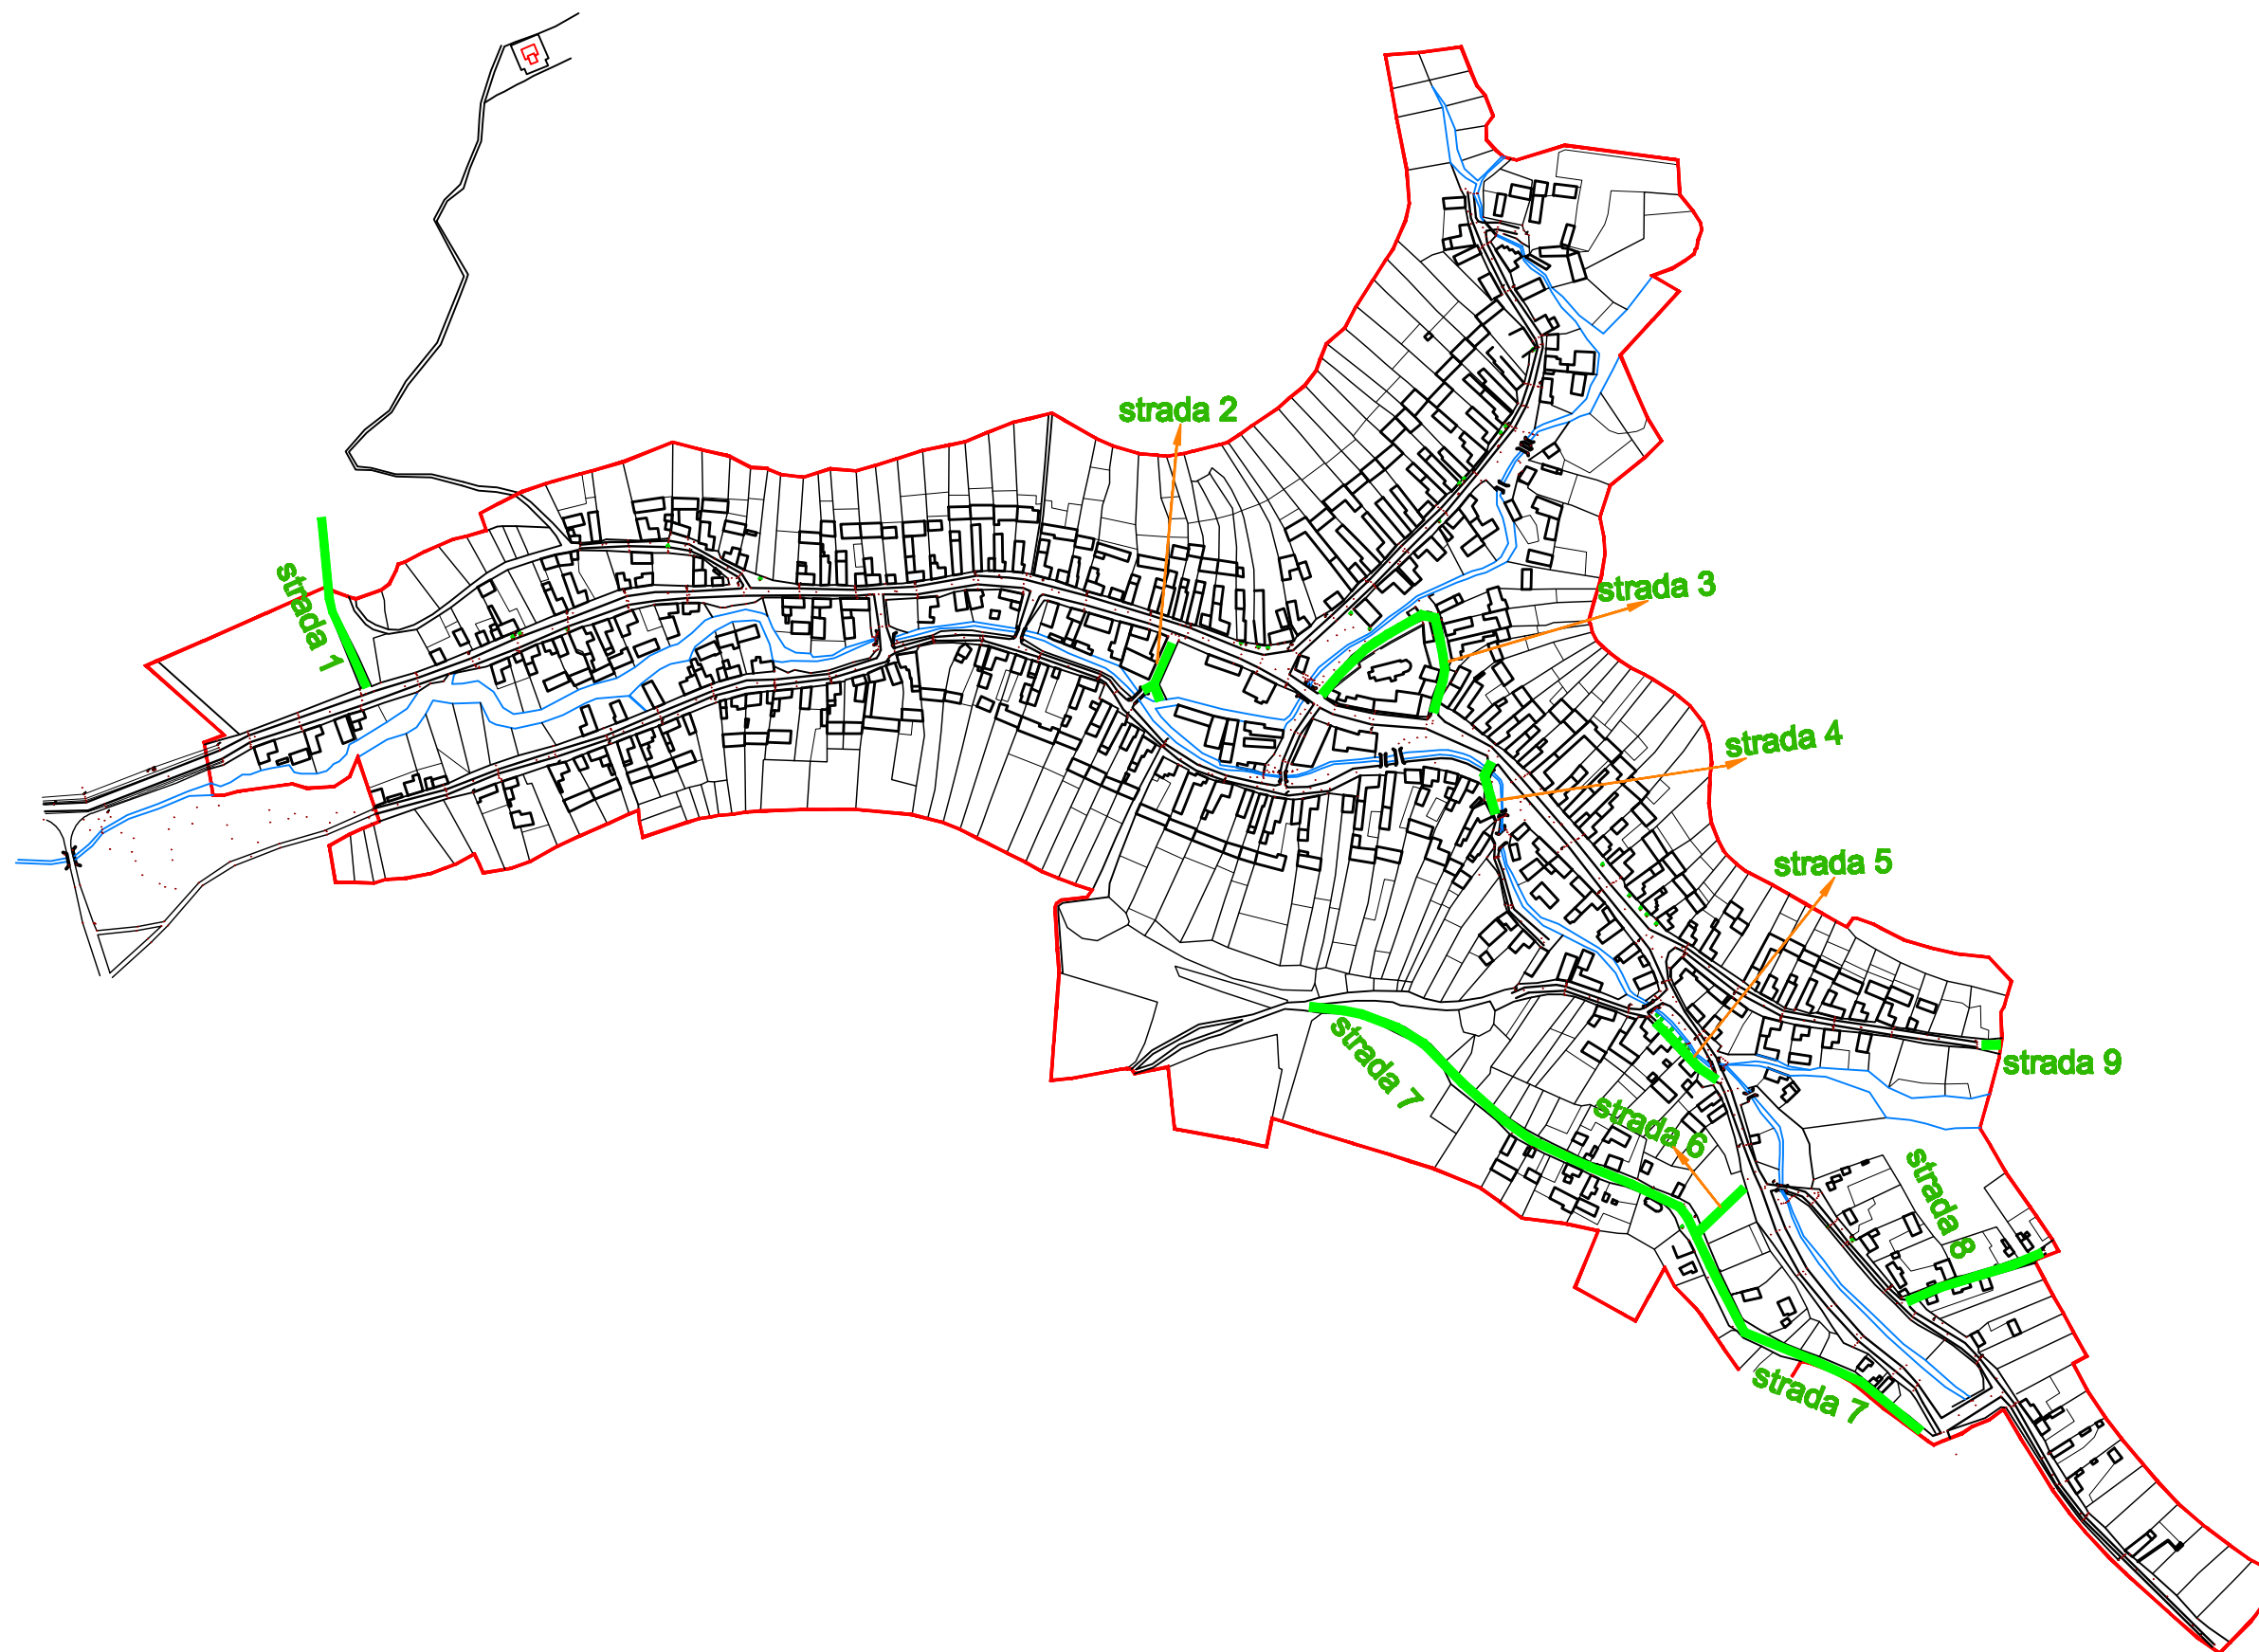

Data	Semnatura	Descriere	Data	Semnatura

MODIFICARI APROBAT

ENTITATE ACHIZITDARE

COMUNA VALEA VIILOR
JUDETUL SIBIU

PROIECTANT GENERAL
CONSULT CONSTRUCT S.R.L.
 CONSULT CONSTRUCT S.R.L.
 STR. ANDREI SAGUNA NR. 11/3
 SIGHISOARA JUDETUL MURES
 SEDIU LUCRATIV
 STR. AUREL FILIMON NR. 15
 TG. MURES, JUDETUL MURES
 Tel: +4(0265) 267100
 Fax: +4(0265) 267100
 Mobil: 0726 275333

Set proiect, Ing. Sandra Oana Proiectat,	Verificat, Ing. Liviu Oana Desenat,
 Ing. Mircea Cinadi	 Ing. Manuel Maier

Denumire proiect:
 "REABILITAREA SI MODERNIZAREA STRAZILOR DIN COMUNA VALEA VIILOR-LOCALITATE INSCRISA IN LISTA PATRIMONIULUI MONDIAL UNESCO, JUDETUL SIBIU"

Proiect nr. 25/2017

Faza:
 D.A.L.I.

Titlul desenului:
 PLAN DE SITUATIE
 LOCALITATEA MOTIȘ

Plansa D.A.L.I. nr. S02